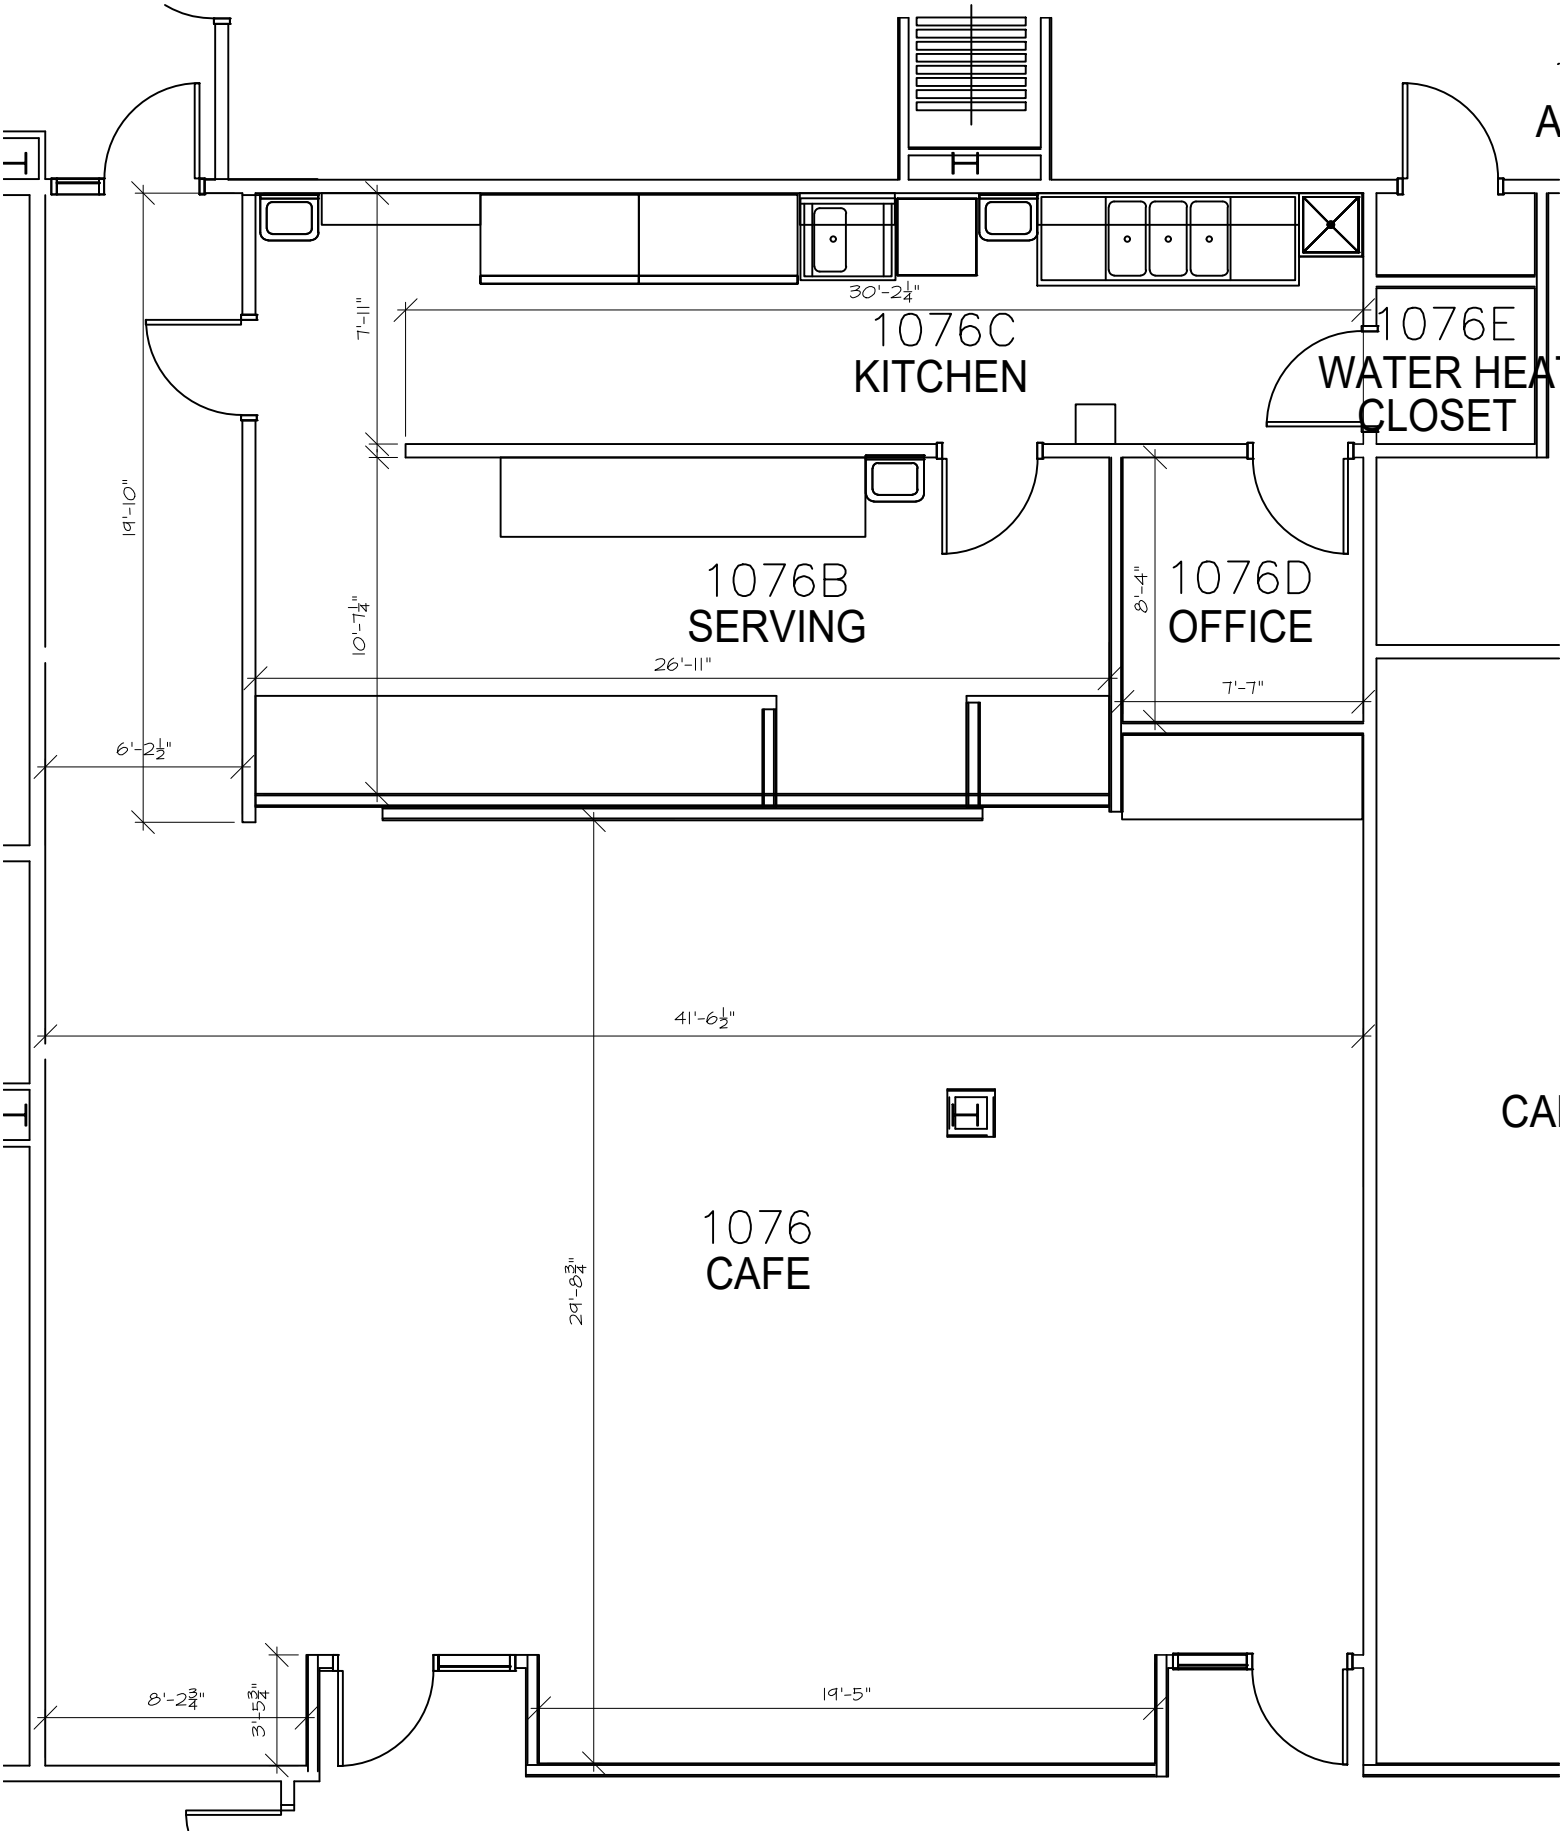
1076C
KITCHEN
1076E
WATER HEA
CLOSET
1076B
SERVING
1076D
OFFICE
1076
CAFE
30'-2¼"
7'-11"
19'-10"
10'-7¼"
26'-11"
8'-4"
7'-7"
6'-2½"
41'-6½"
29'-8¾"
8'-2¾"
3'-5¾"
19'-5"